




Hofwiesenstrasse 58
8057 Zürich
Telefon 044 363 39 11
info@gehö.ch
www.gehö.ch

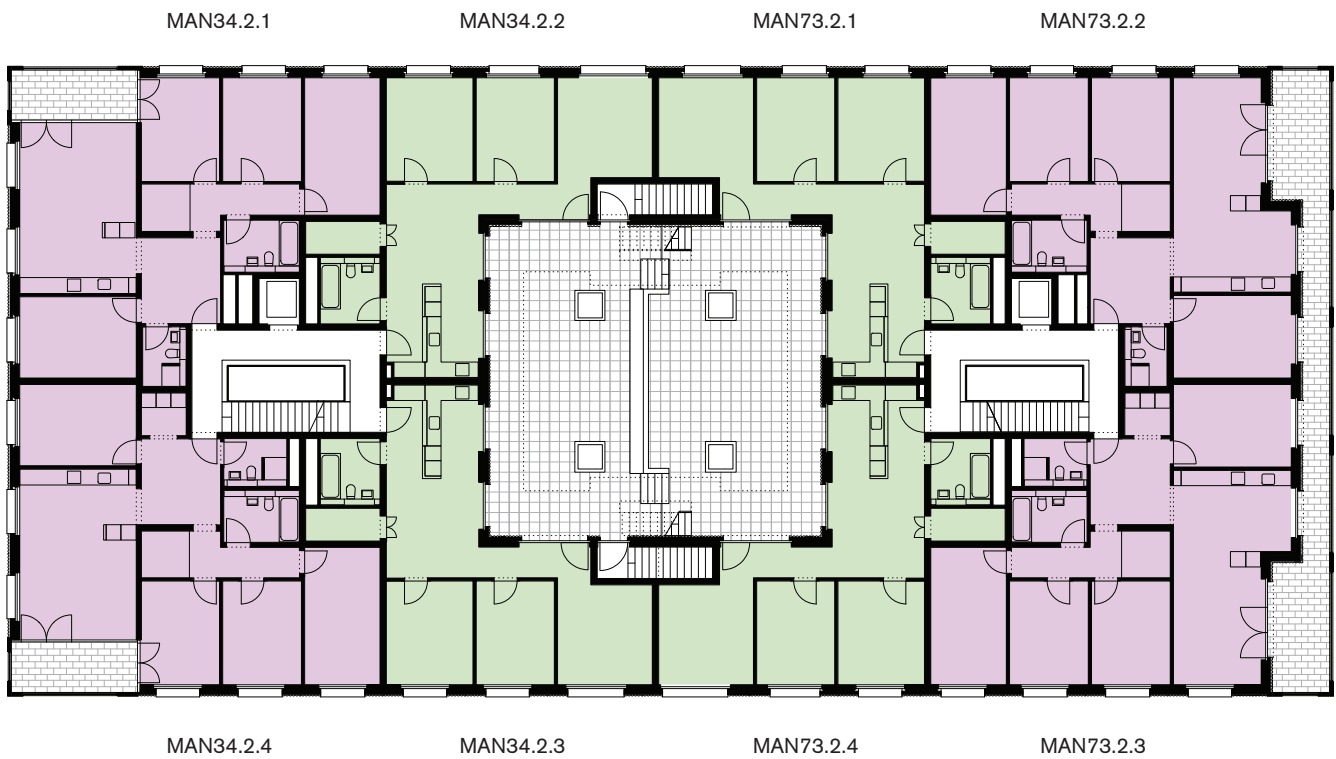

- 2.5 Zi-Wohnung
- 3.5 Zi-Wohnung
- 4.5 Zi-Wohnung
- 5.5 Zi-Wohnung



Alle Angaben, Zeichnungen,
Pläne, usw. sind unverbindlich.
Änderungen bleiben bis
Bauvollendung vorbehalten.

Massstab 1:100 - Format A4

