




Genossenschaft Hofgarten

Hofwiesenstrasse 58  
8057 Zürich  
Telefon 044 363 39 11  
info@gehö.ch  
www.géhö.ch

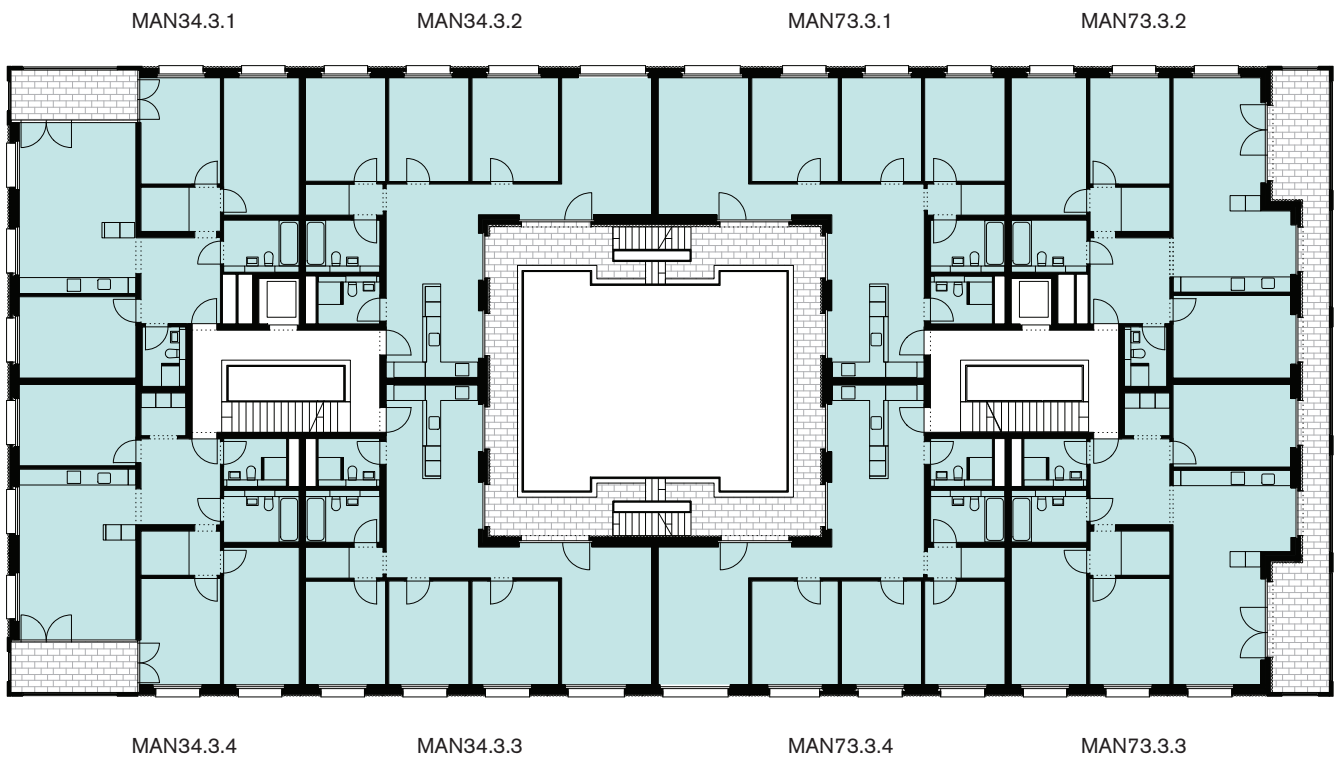

- 2.5 Zi-Wohnung
- 3.5 Zi-Wohnung
- 4.5 Zi-Wohnung
- 5.5 Zi-Wohnung



Alle Angaben, Zeichnungen,  
Pläne, usw. sind unverbindlich.  
Änderungen bleiben bis  
Bauvollendung vorbehalten.

Massstab 1:100 - Format A4

